


PROCEDIMENTOS:

- 1) indicar tipo de revestimento
- 2) indicar nível e rebaixo de meio-fio para acesso veículos
- 3) indicar inclinação de 3%, sentido meio fio

Obs.: Em lotes adjacentes a esquinas, indicar rebaixo de meio-fio para acesso portadores de necessidades especiais

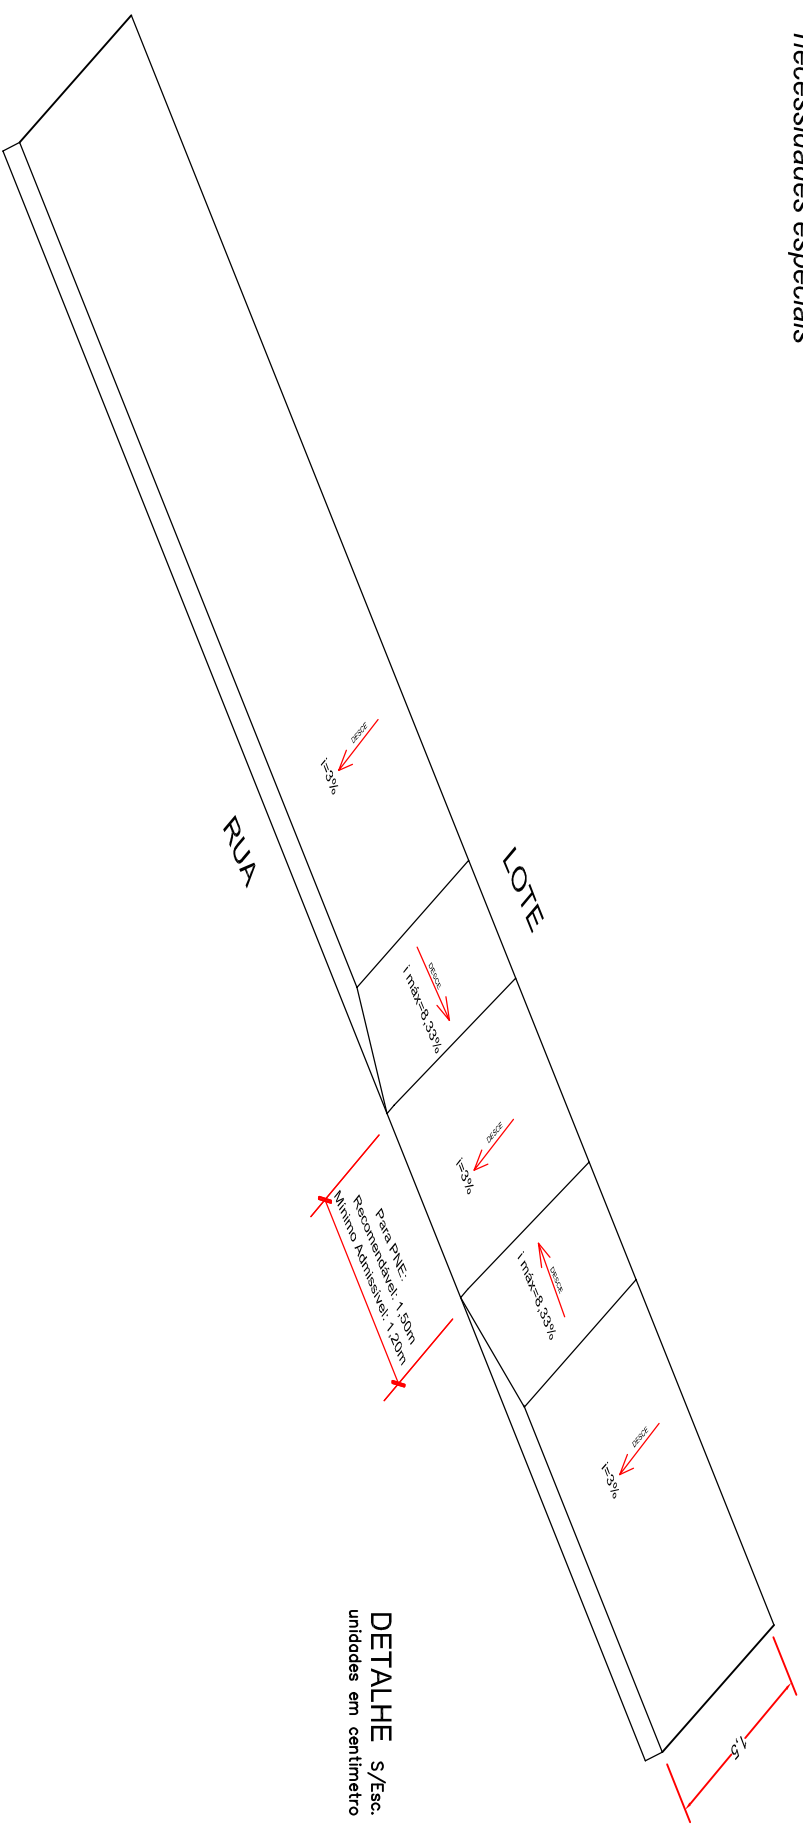

DETALHE S/Esc.
unidades em centímetro



DETALHE DE PASSEIO PÚBLICO

VERSÃO 01

ANEXO 04

