



AVENIDA OLÍMPIO DE FREITAS

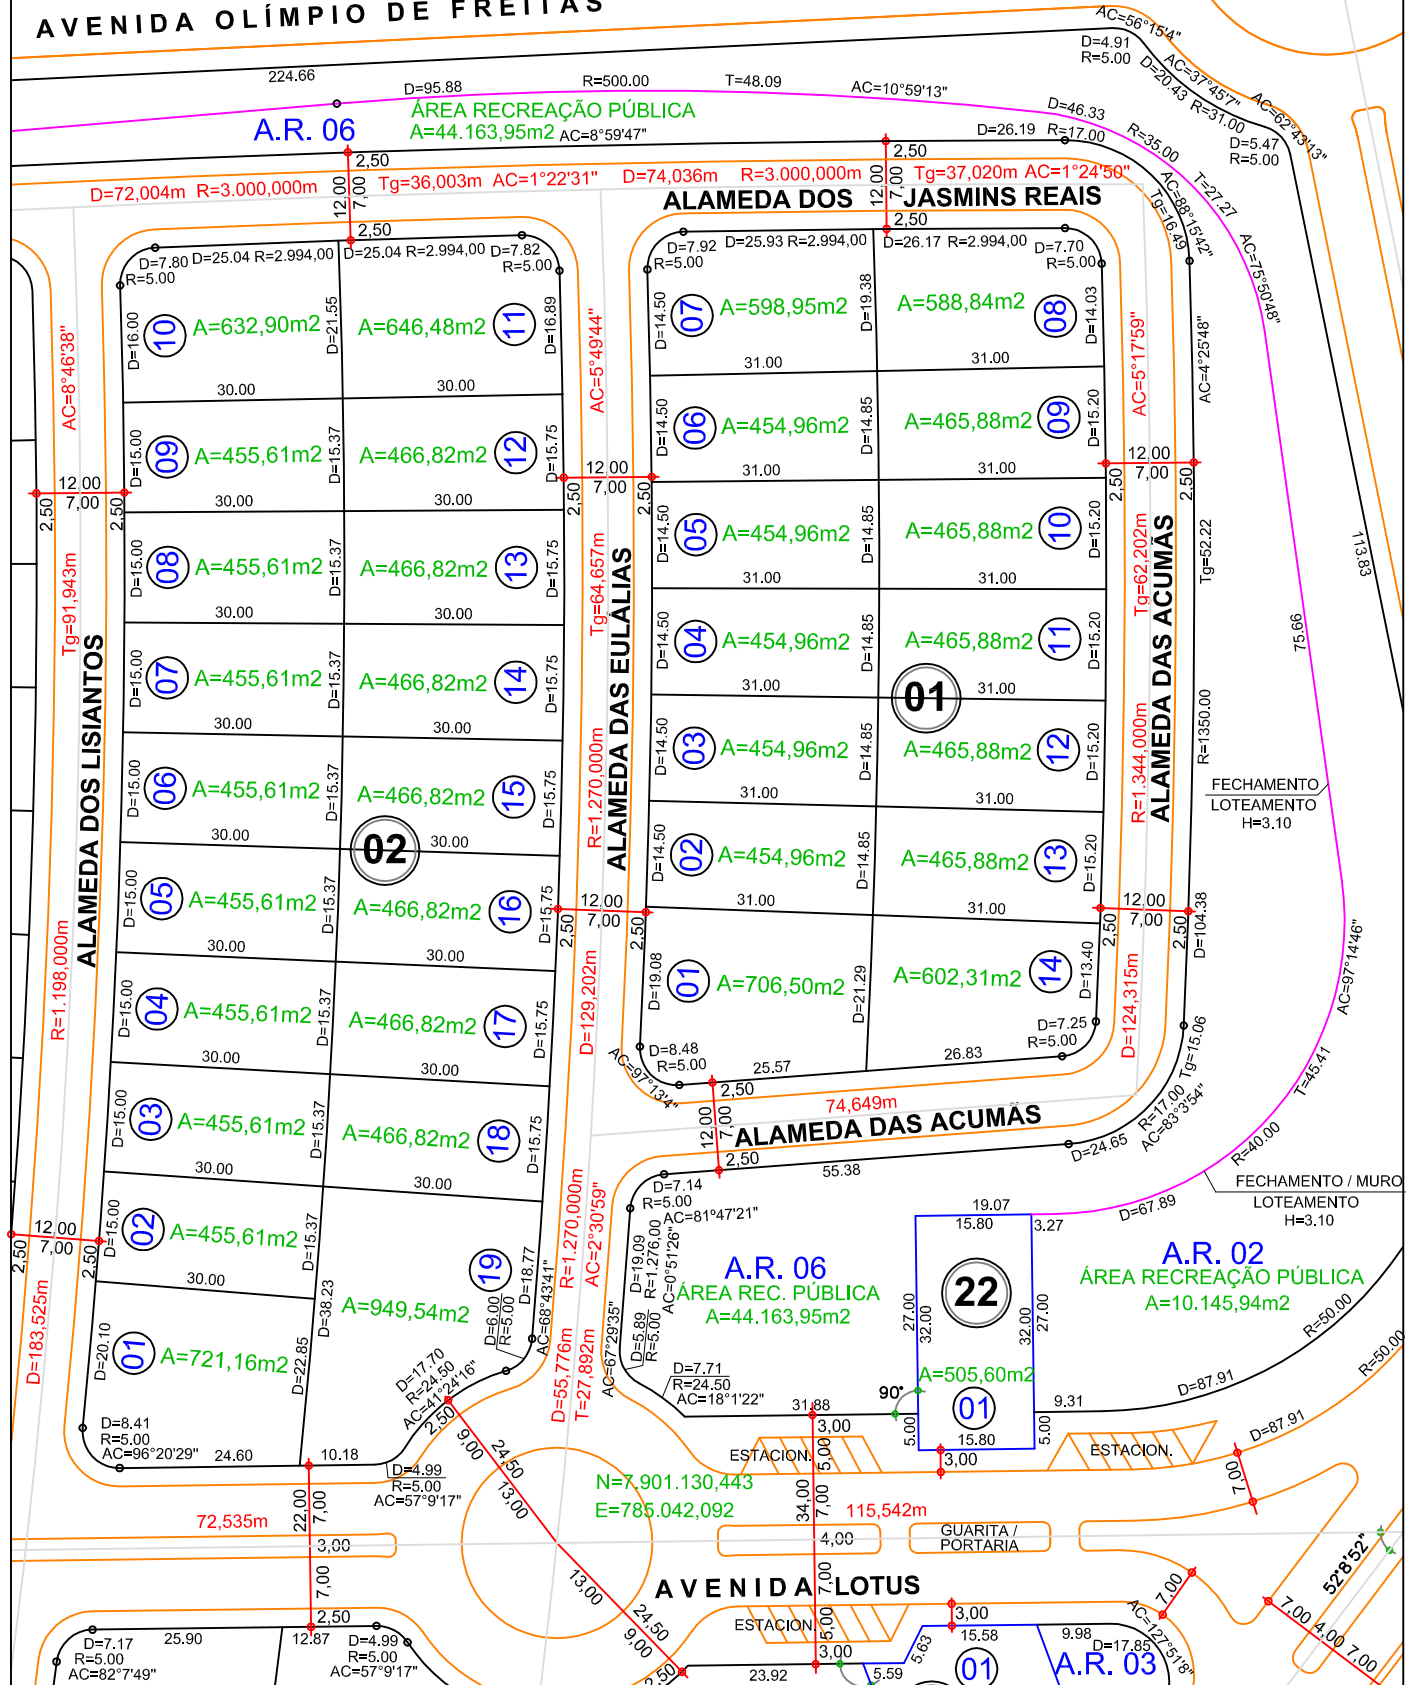

CONTROLE DE ALTERAÇÕES			
n.º	data	descrição das alteração	responsável
00	10/09/2010	LANÇAMENTO DO PROJETO	VALTER

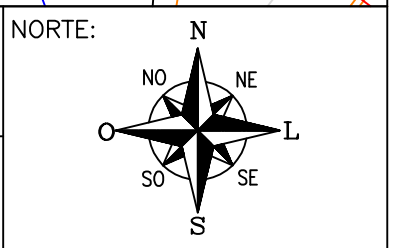

TÍTULO: PROJETO URBANÍSTICO JARDINS GÊNIOVA
 CONTEÚDO: PLANTA DE SITUAÇÃO QUADRAS 01, 02



AP-00

DATA:
SETEMBRO/2010

ESCALA:
1/1000

FOLHA:
1/1