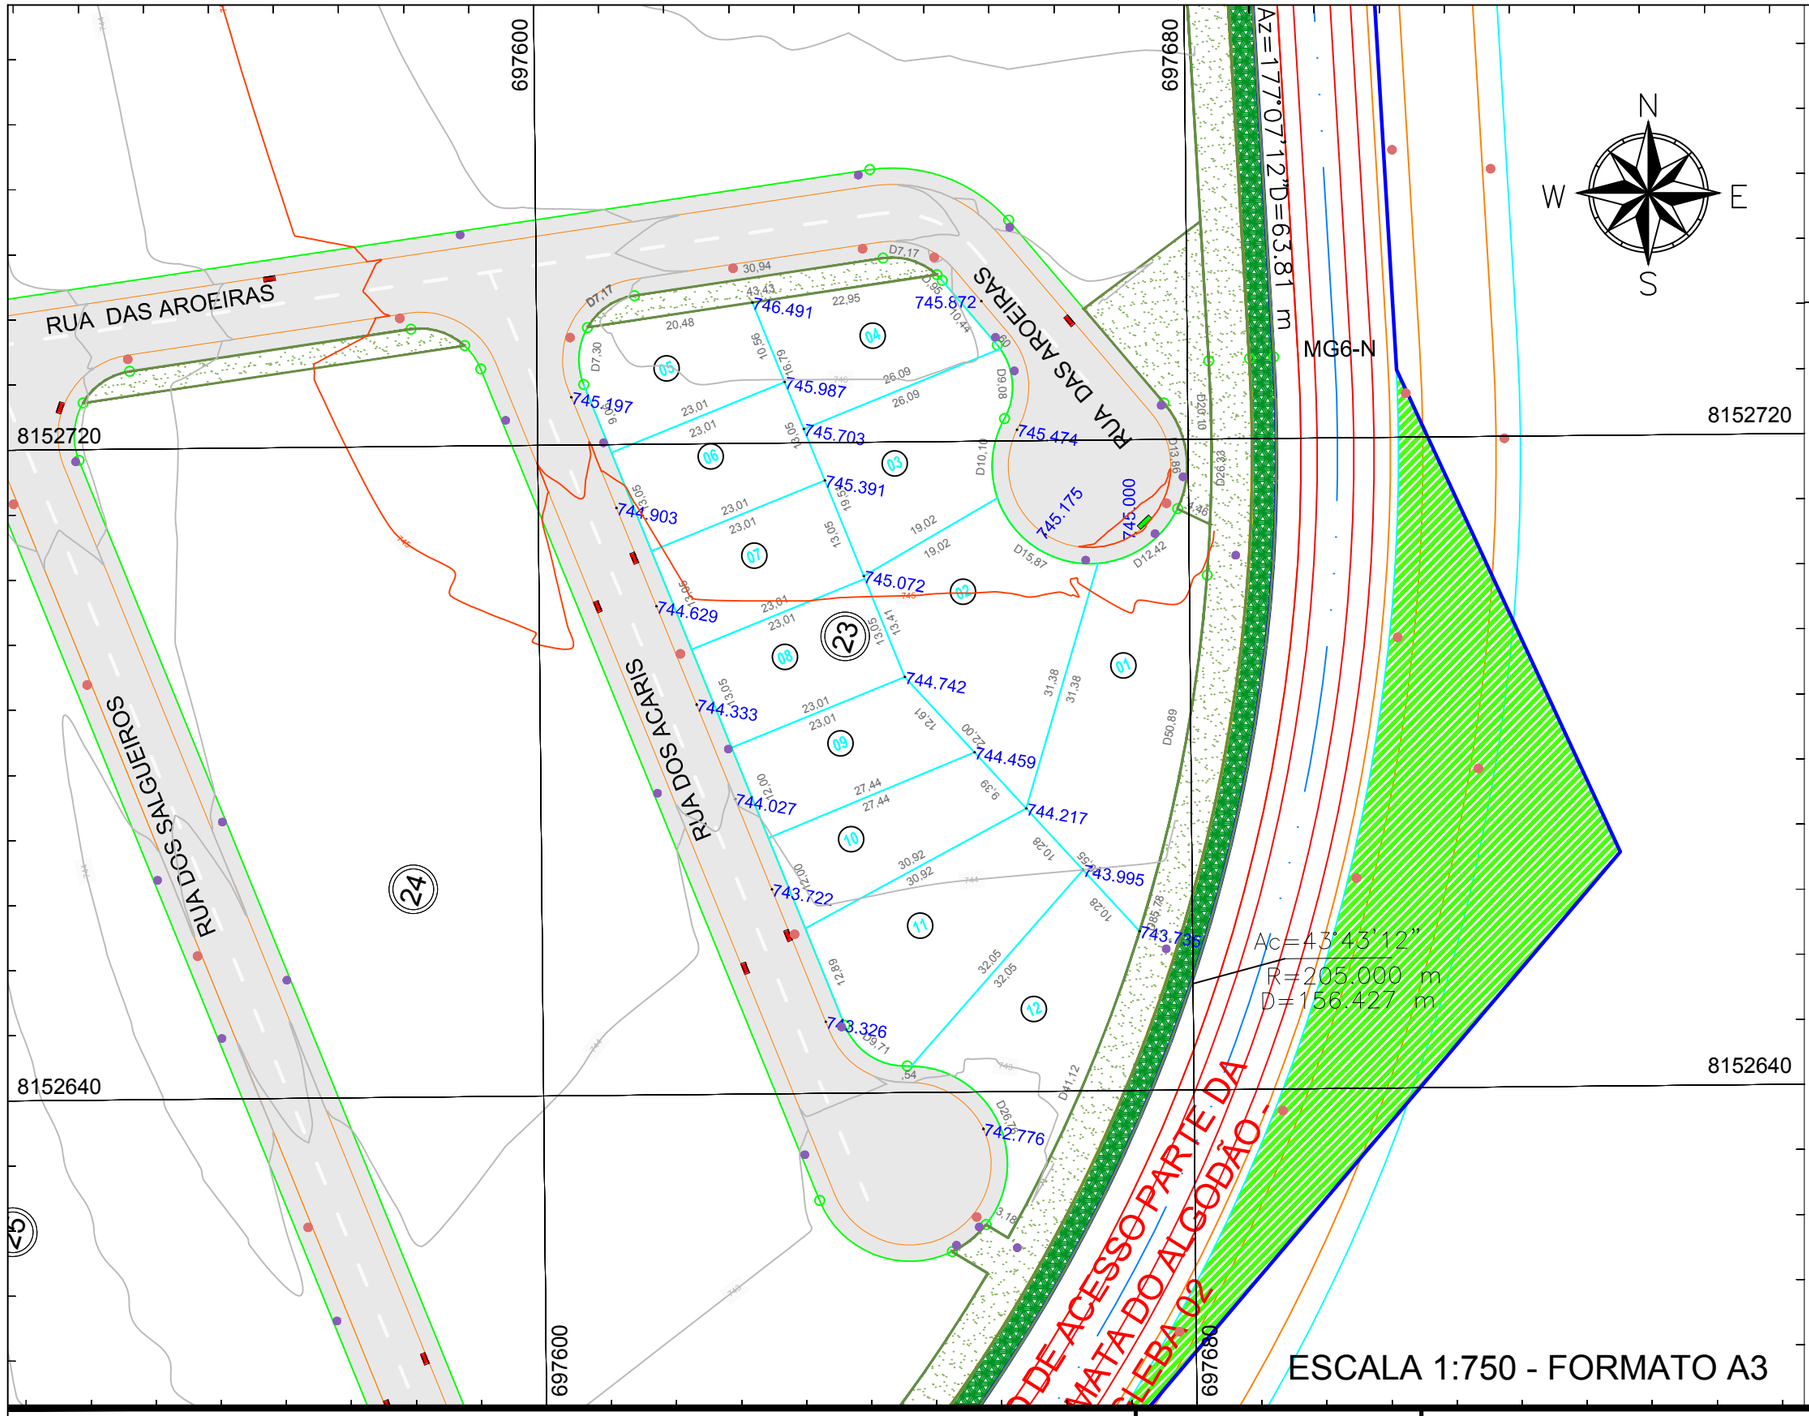

LEGENDA:

- POSTE
- BOCA DE LOBO DUPLA (1,50 X 0,50m)
- BOCA DE LOBO SIMPLES (1,00 X 0,50m)
- SERVIDÃO DE REDE COLETORA (2 metros)
- 764.518 PONTOS COTADOS (MEIO FIO E FUNDO DE LOTE)
- PV ESGOTO

OBSERVAÇÕES:

Este arquivo foi produzido a partir do projeto planialtimétrico do empreendimento com o intuito de facilitar o início da elaboração do projeto de arquitetura do cliente FGR. Serviços de plantio, implantação de curvas de níveis agrícolas, etc, podem provocar distorções entre cotas aqui apresentadas e as levantadas em campo, bem como pode haver divergência na locação de bocas-de-lobo, caixas, etc. Por isso, a responsabilidade sobre a conferência deste projeto e a realização de levantamento planialtimétrico em campo é do proprietário do lote. Sugerimos que seja realizada a conferência dos níveis antes da execução da obra.

ANOTAÇÕES:

Jardins Bolonha
CONDOMÍNIO HORIZONTAL

JARDINS BOLONHA

ENDEREÇO:
SENADOR CANEDO - GO

PROJETO PLANIALTIMÉTRICO

QUADRA 23

DATA	DESENHO	FOLHA
SET / 2018	RODOLFO MACHADO	23/26