


MODELO DE LEVANTAMENTO PLANIALTIMÉTRICO

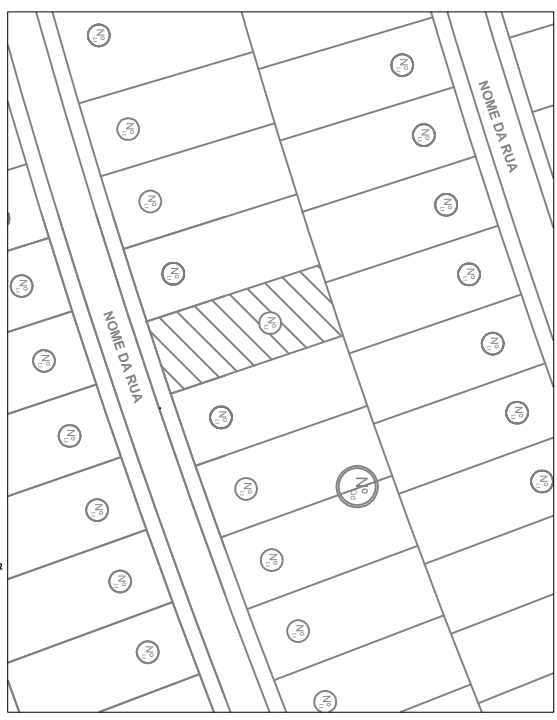

PLANTA LOCALIZAÇÃO S/ ESCALA

NORTE
DECLINAÇÃO MAGNÉTICA EM 2005
E CONVERGÊNCIA MERIDIANA NO CENTRO DA FOLHA
DATUM VERTICAL: IMBITUBA - SC
DATUM HORIZONTAL: SAD 69
MC = -33° W.Gr.
CRESCE 04' 36" ANUALMENTE
DATUM DE SAÍDA: Marco H-02, Georreferenciado
Implantado no interior da Udois em questão
Coord. UTM: X=252074,82240; Y=5341165,2020
e Cota de 75357 m. altitude, em 03/11/2008



ENDEREÇO: ENDEREÇO, NOME DO EMPREENDIMENTO

PROPRIETÁRIO:

NOME COMPLETO DO PROPRIETÁRIO - CPF: XXX.XXX.XXX-XX

RESP. TÉCNICO:

NOME COMPLETO DO RESP. TÉCNICO - CREA XXXXXXXXX

LEVANTAMENTO PLANIALTIMÉTRICO

FRANQUIA

QUADRA X LOTE X

X/X

DATA: XX.XX.XXXX

ESCALA: 1:200 OU 1:100

DESENHO: RESPONSÁVEL

Assinatura do Técnico: XXX.XXm2

LEVANTAMENTO: RESPONSÁVEL