
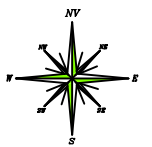


LIMITE DA PROPRIEDADE

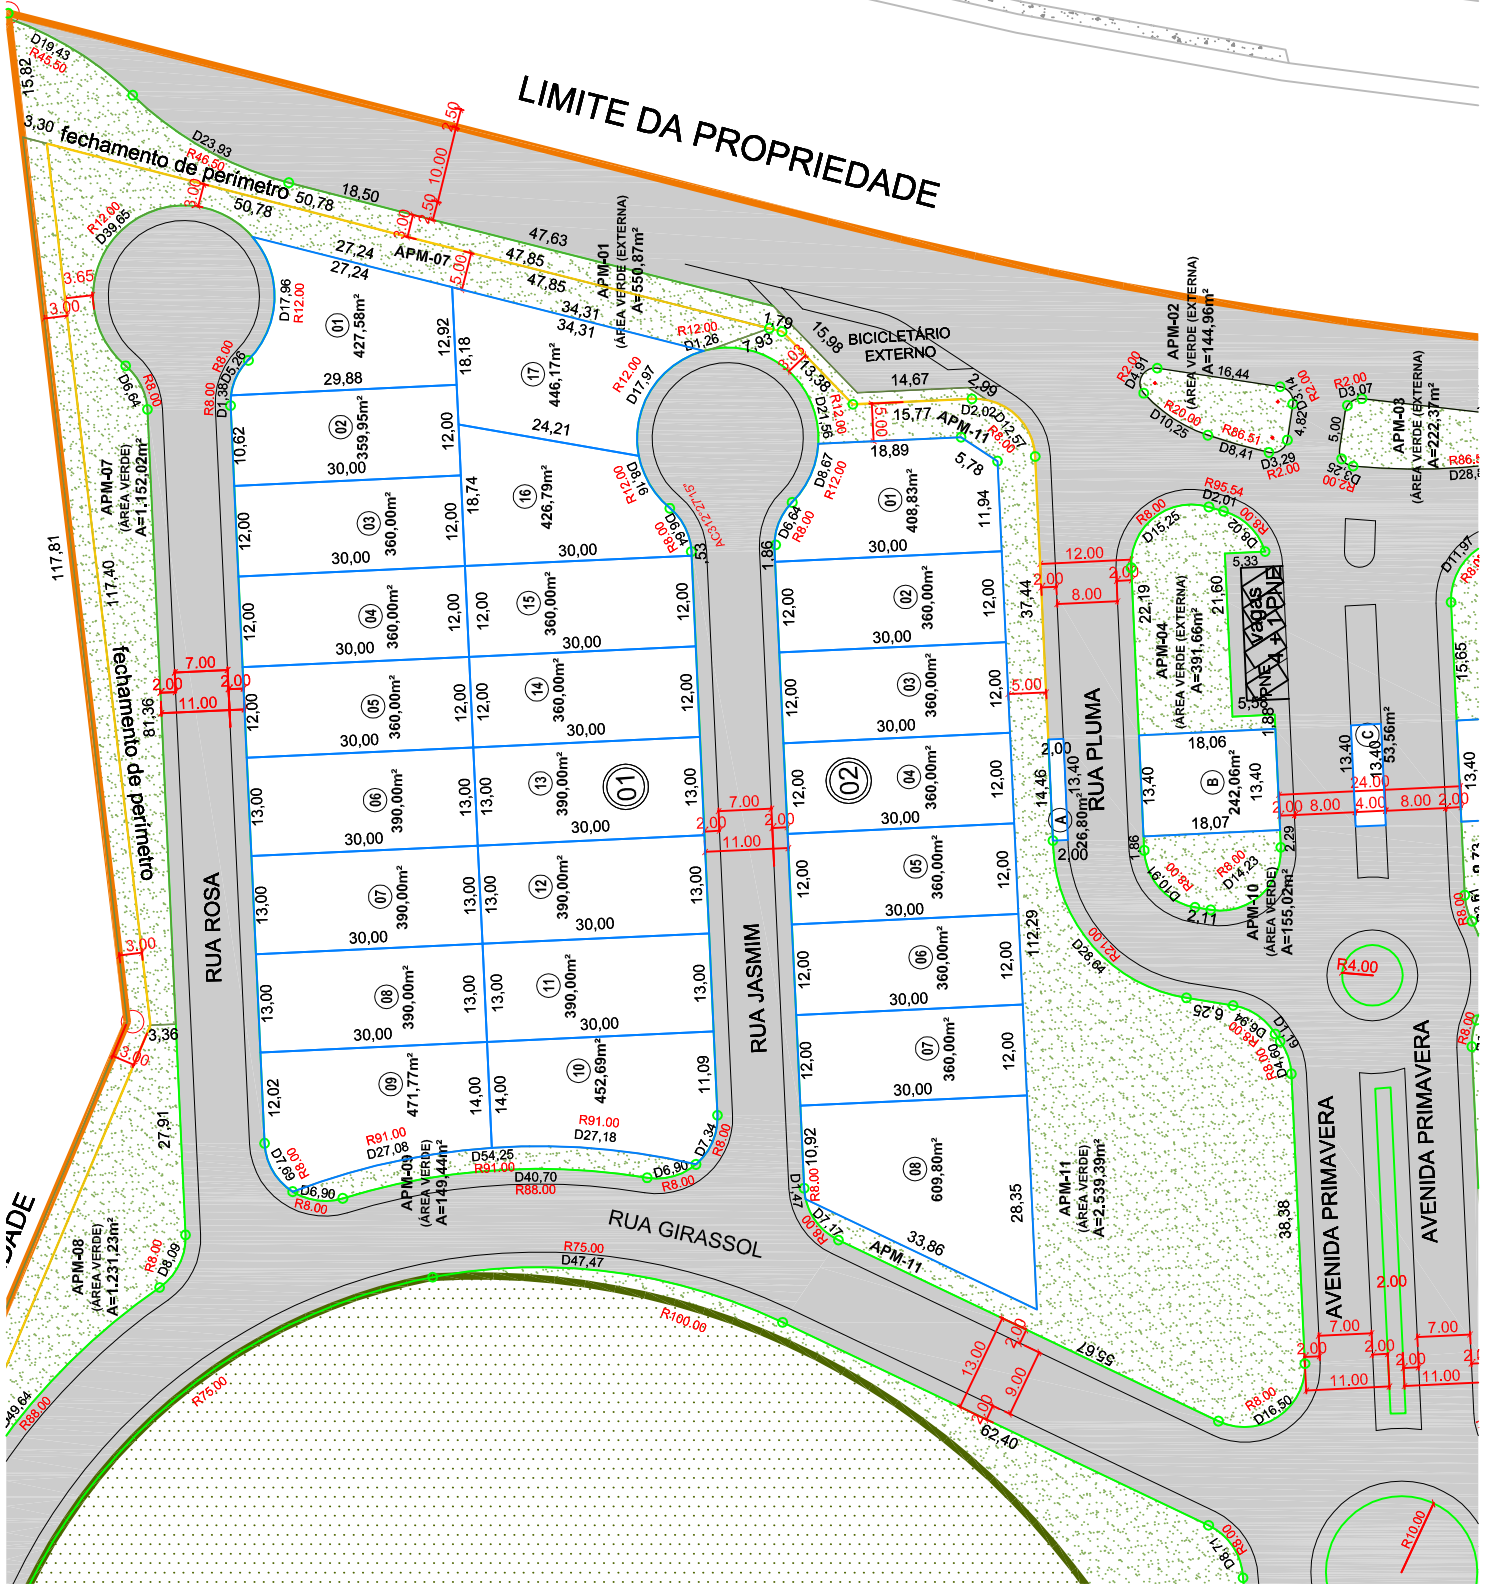

PLANTA DE SITUAÇÃO

AP-00

QUADRAS 01 E 02

